


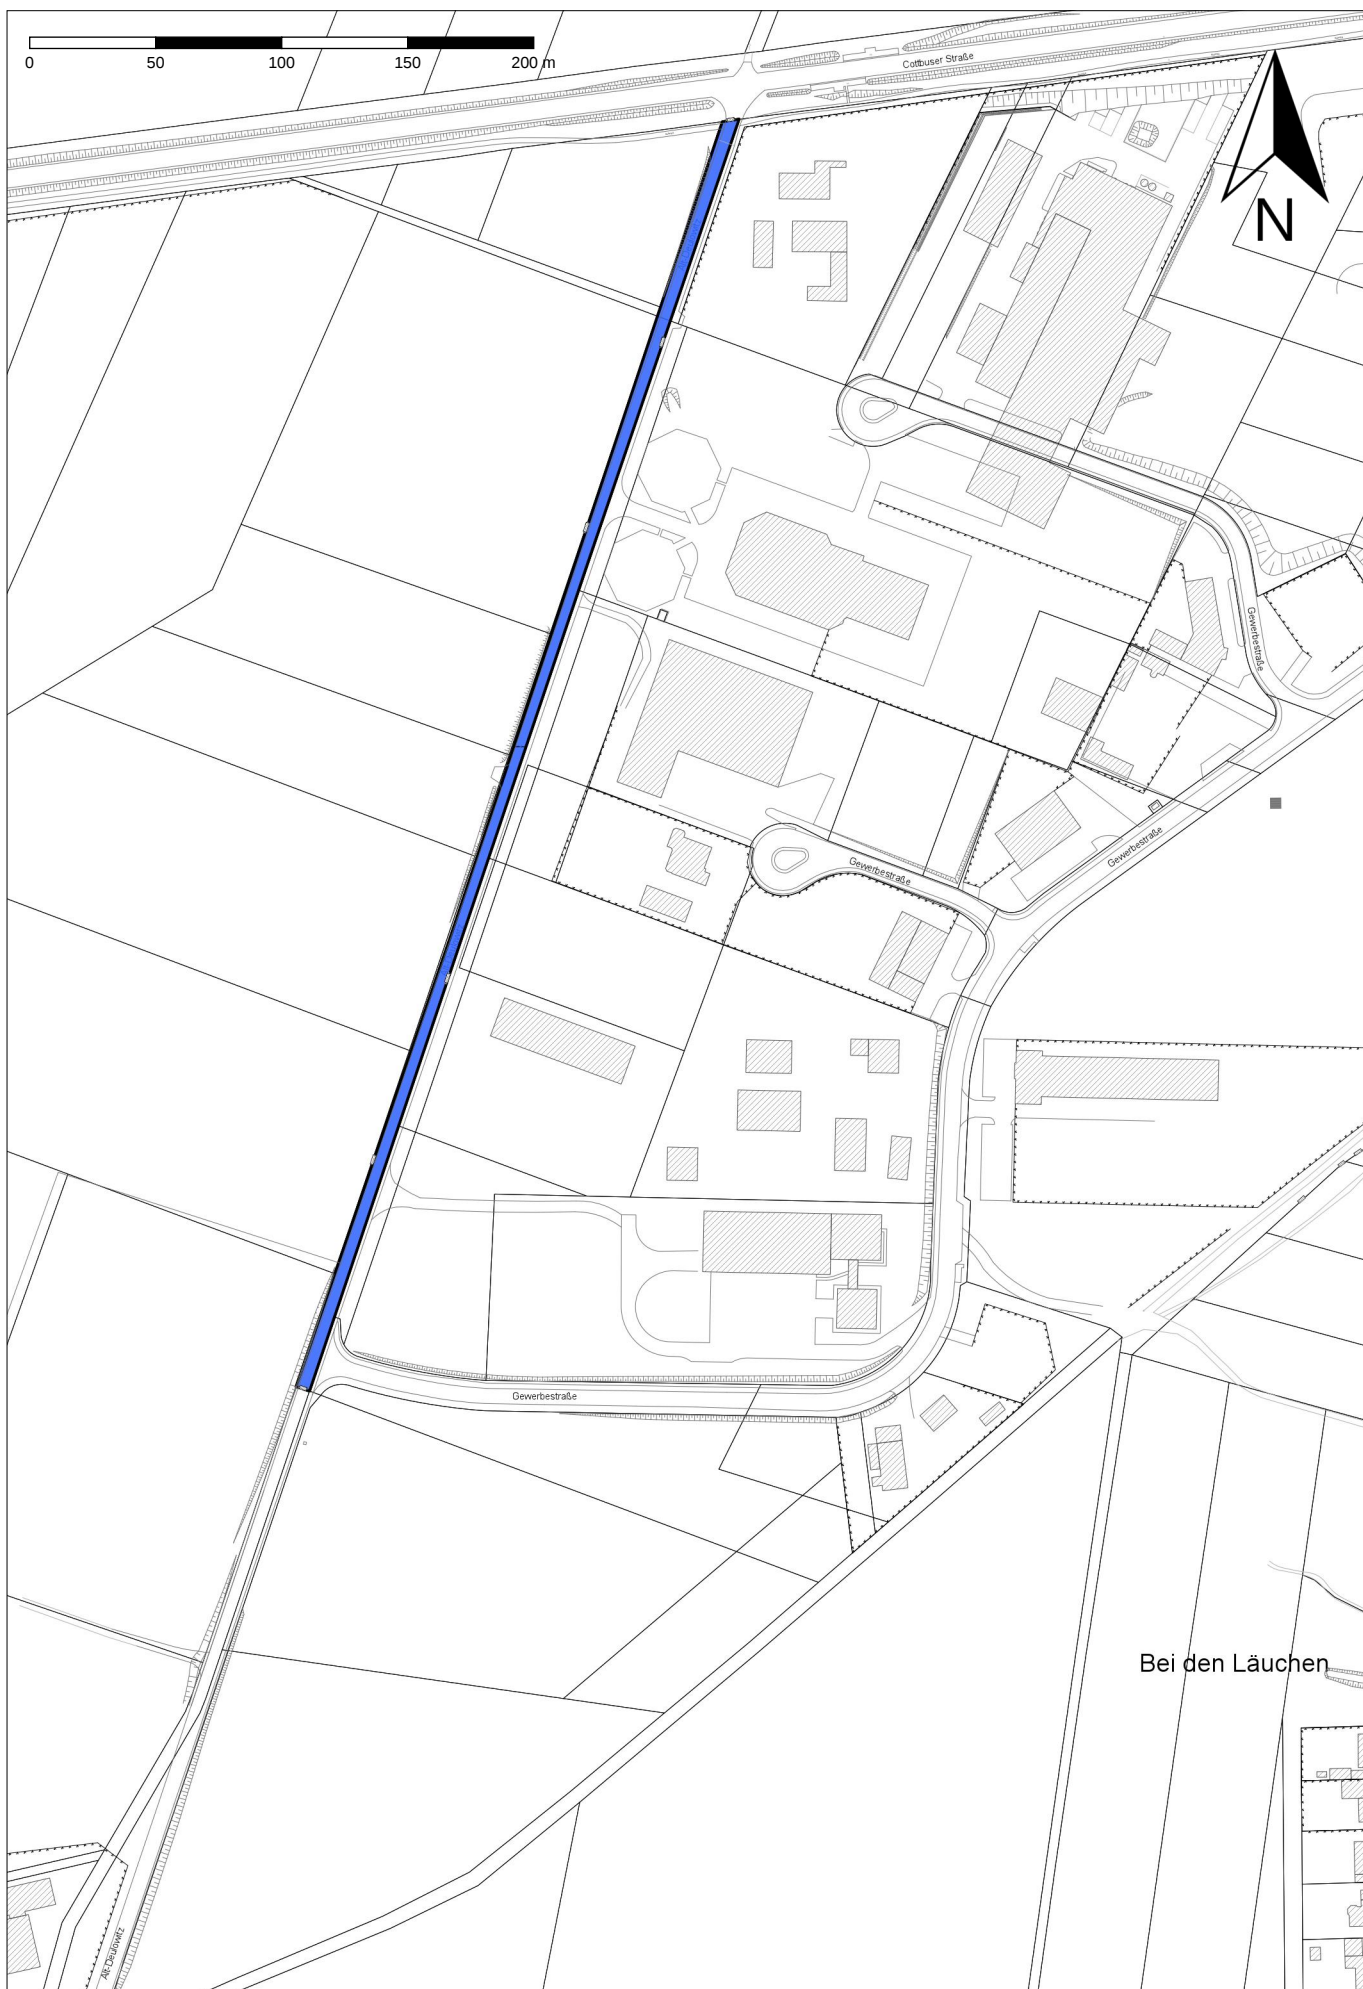

Anlage 1 zu SVV 015/2024
Darstellung des betroffenen Straßenabschnitts